


天下茶屋駅 電照看板枠配置図

※2018/12/11 修正

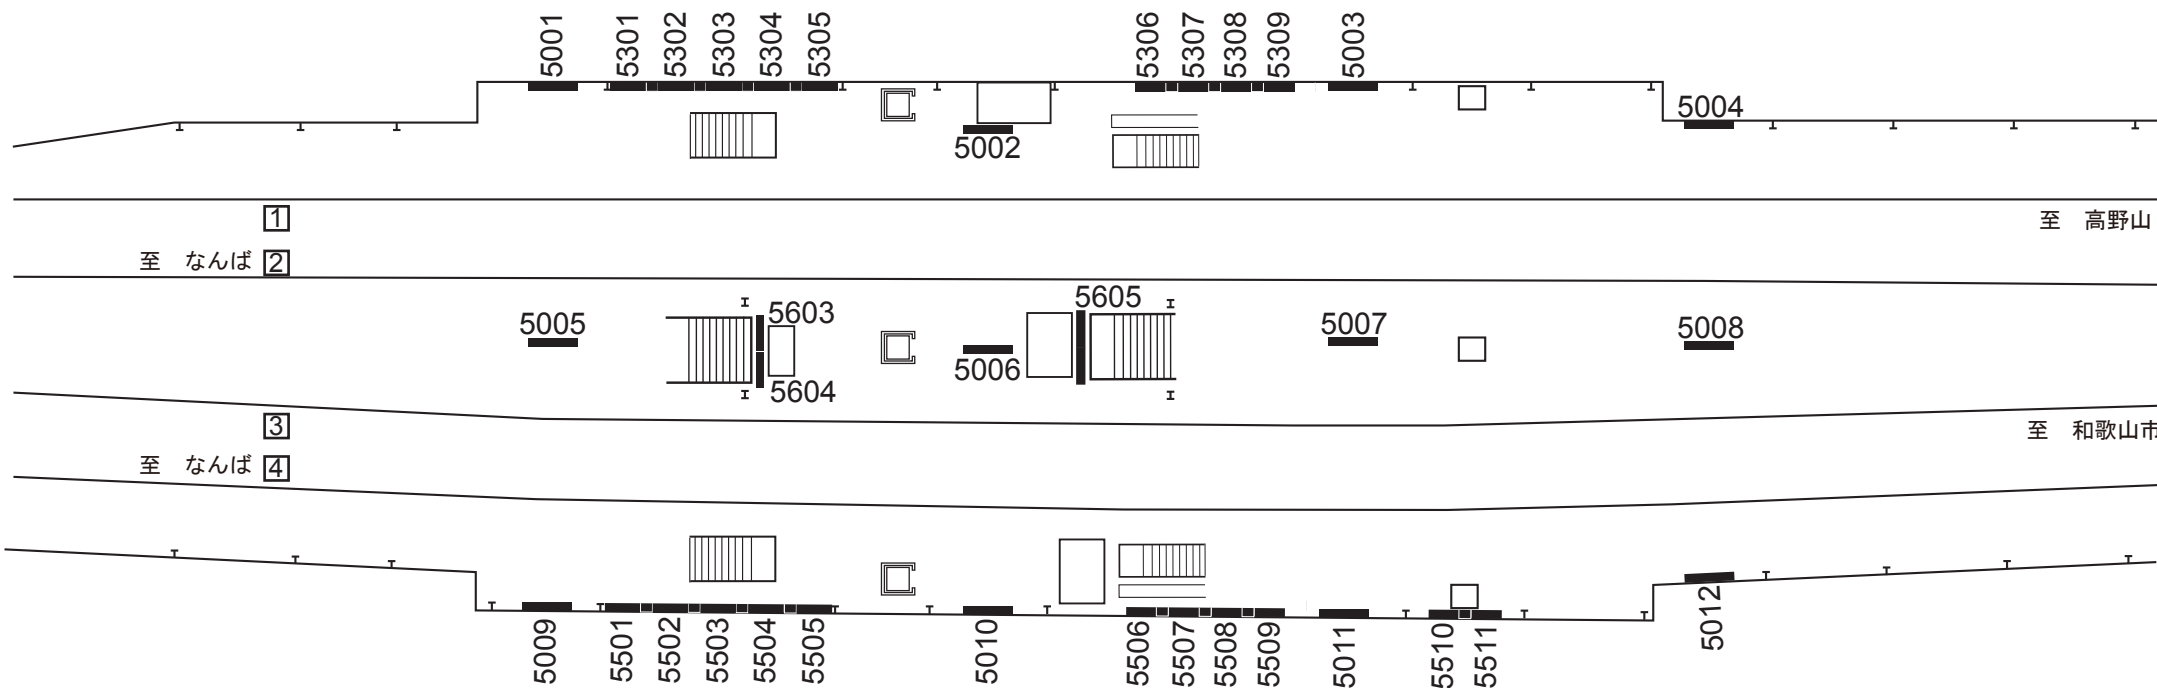

天下茶屋
1105
コンコース

※2018/07/13 修正

